




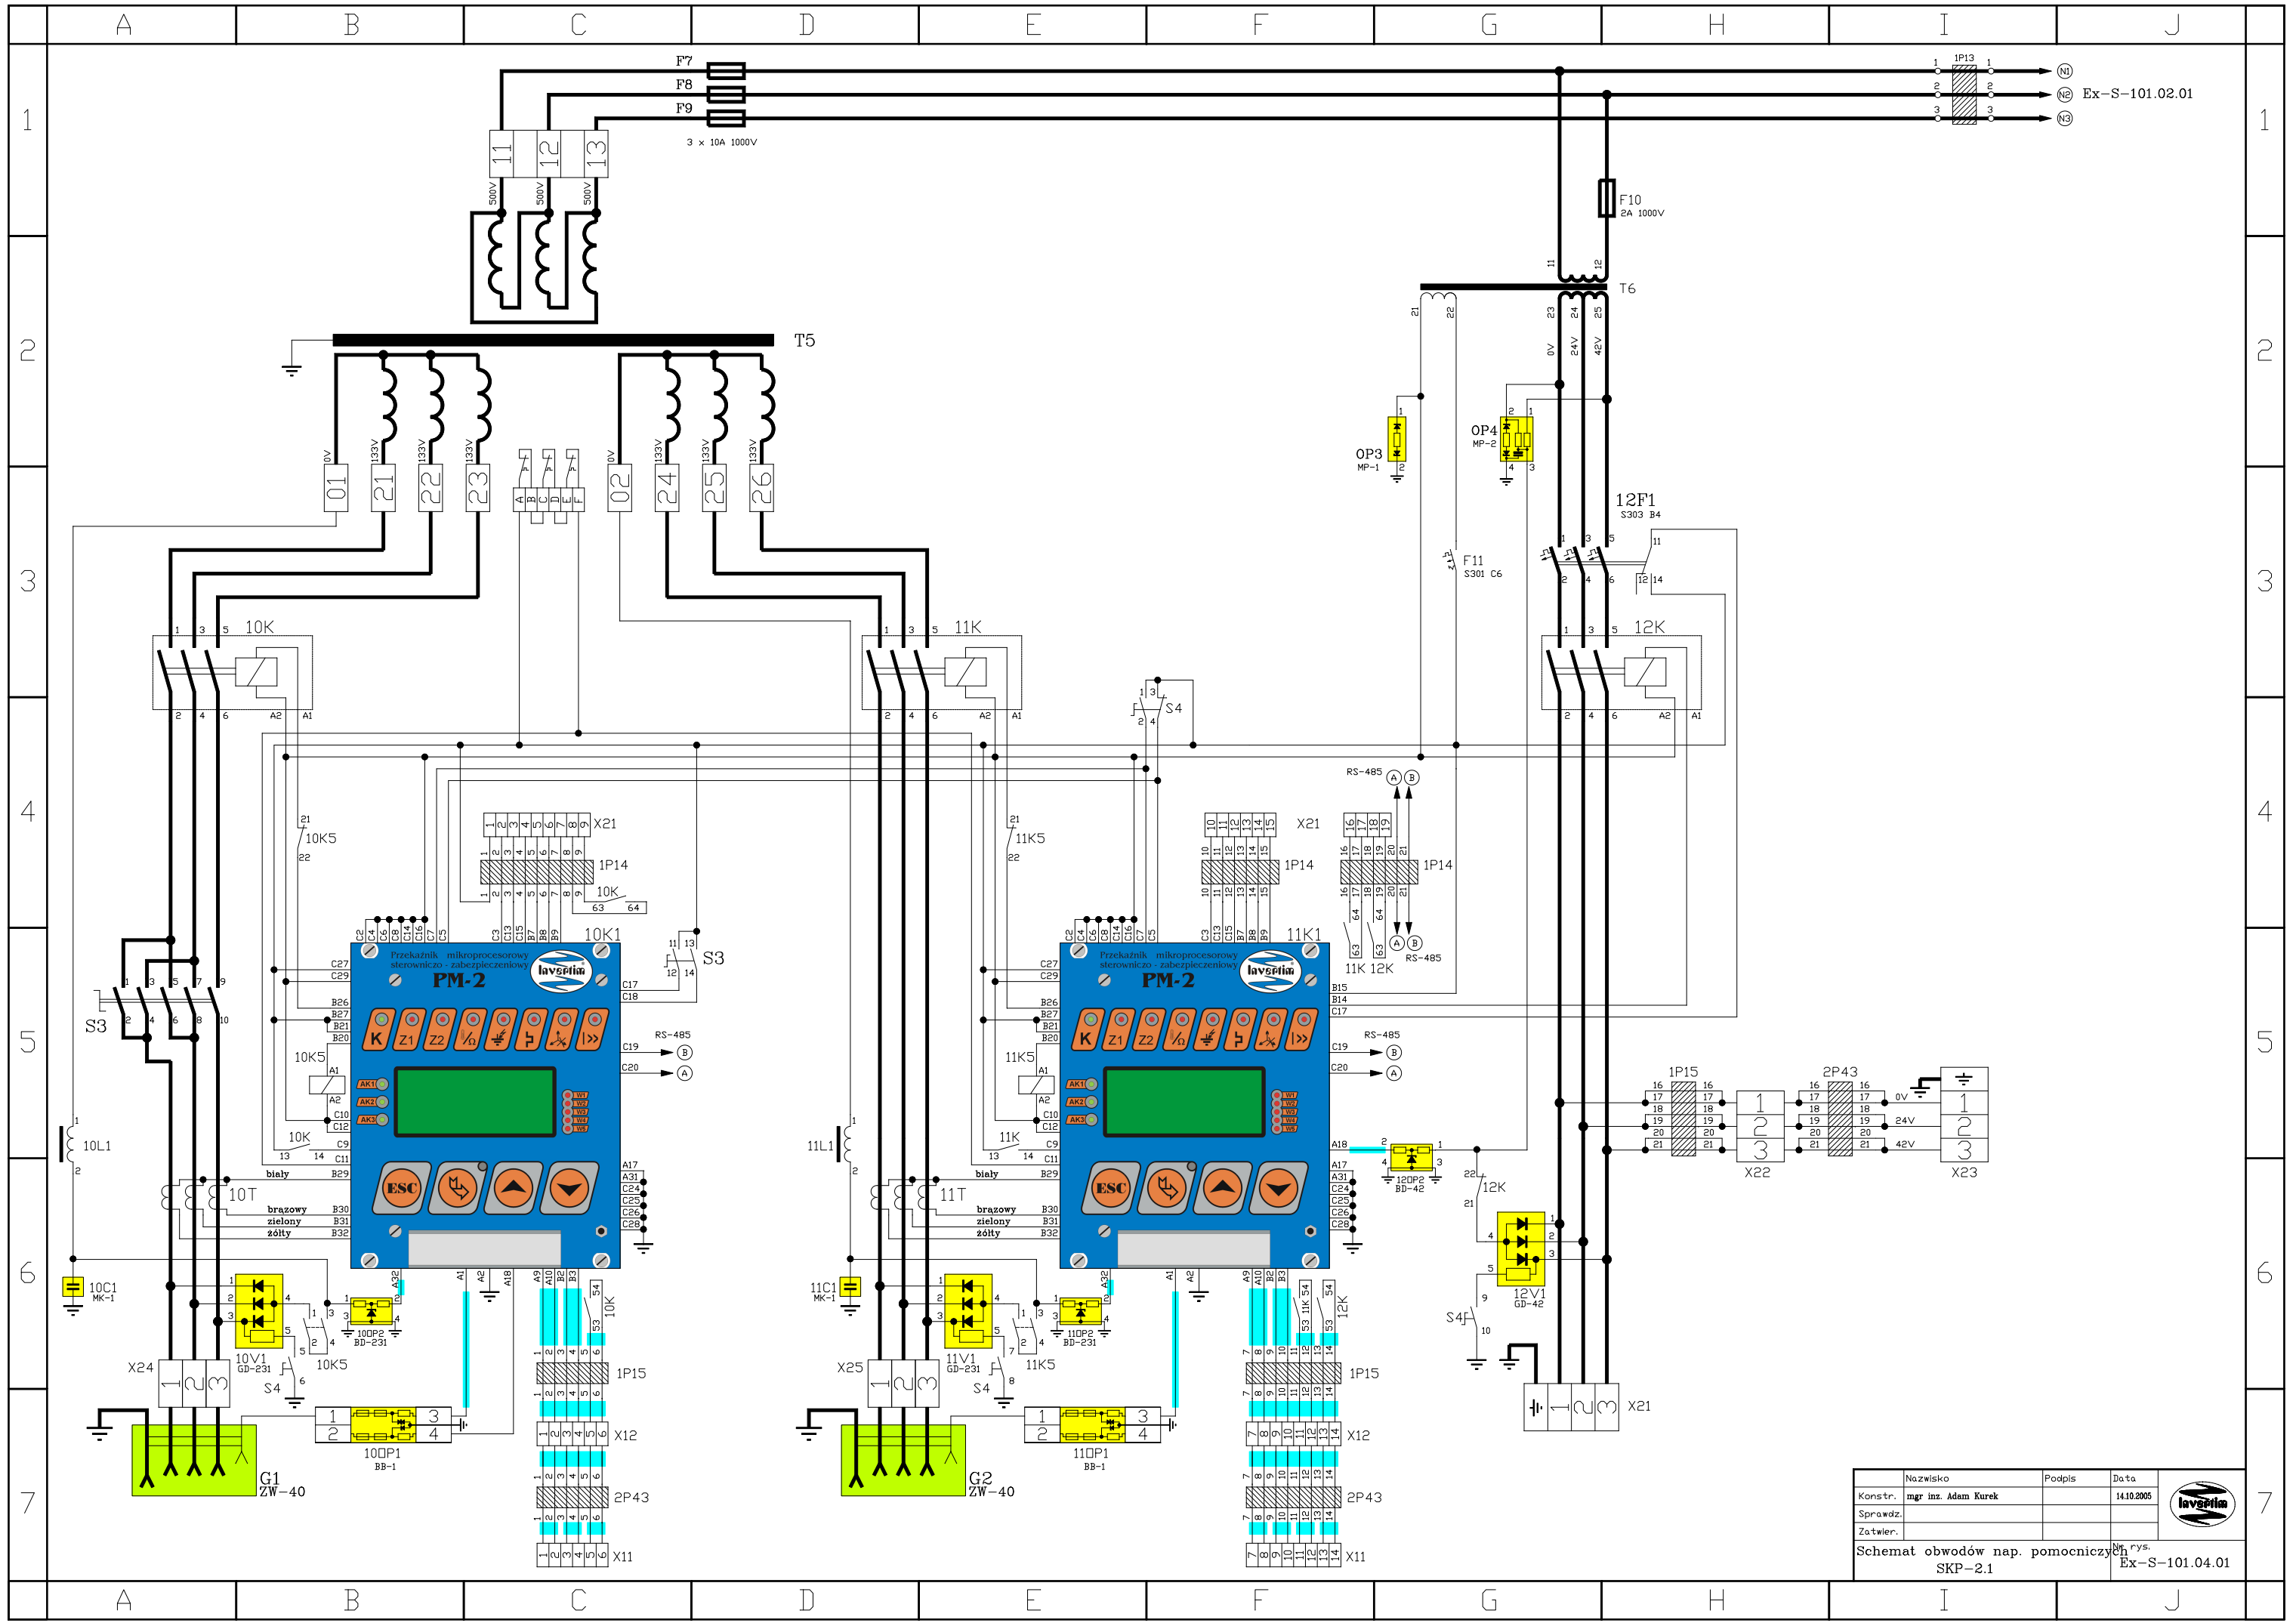
Nazwisko	Podpis	Data	
Konstr. mgr inż. Adam Kurek		16.03.2006	
Sprawdz.			
Zatwier.			
Schemat obwodów głównych SKP-2.4.1			Nr rys. Ex-S-102.01.01

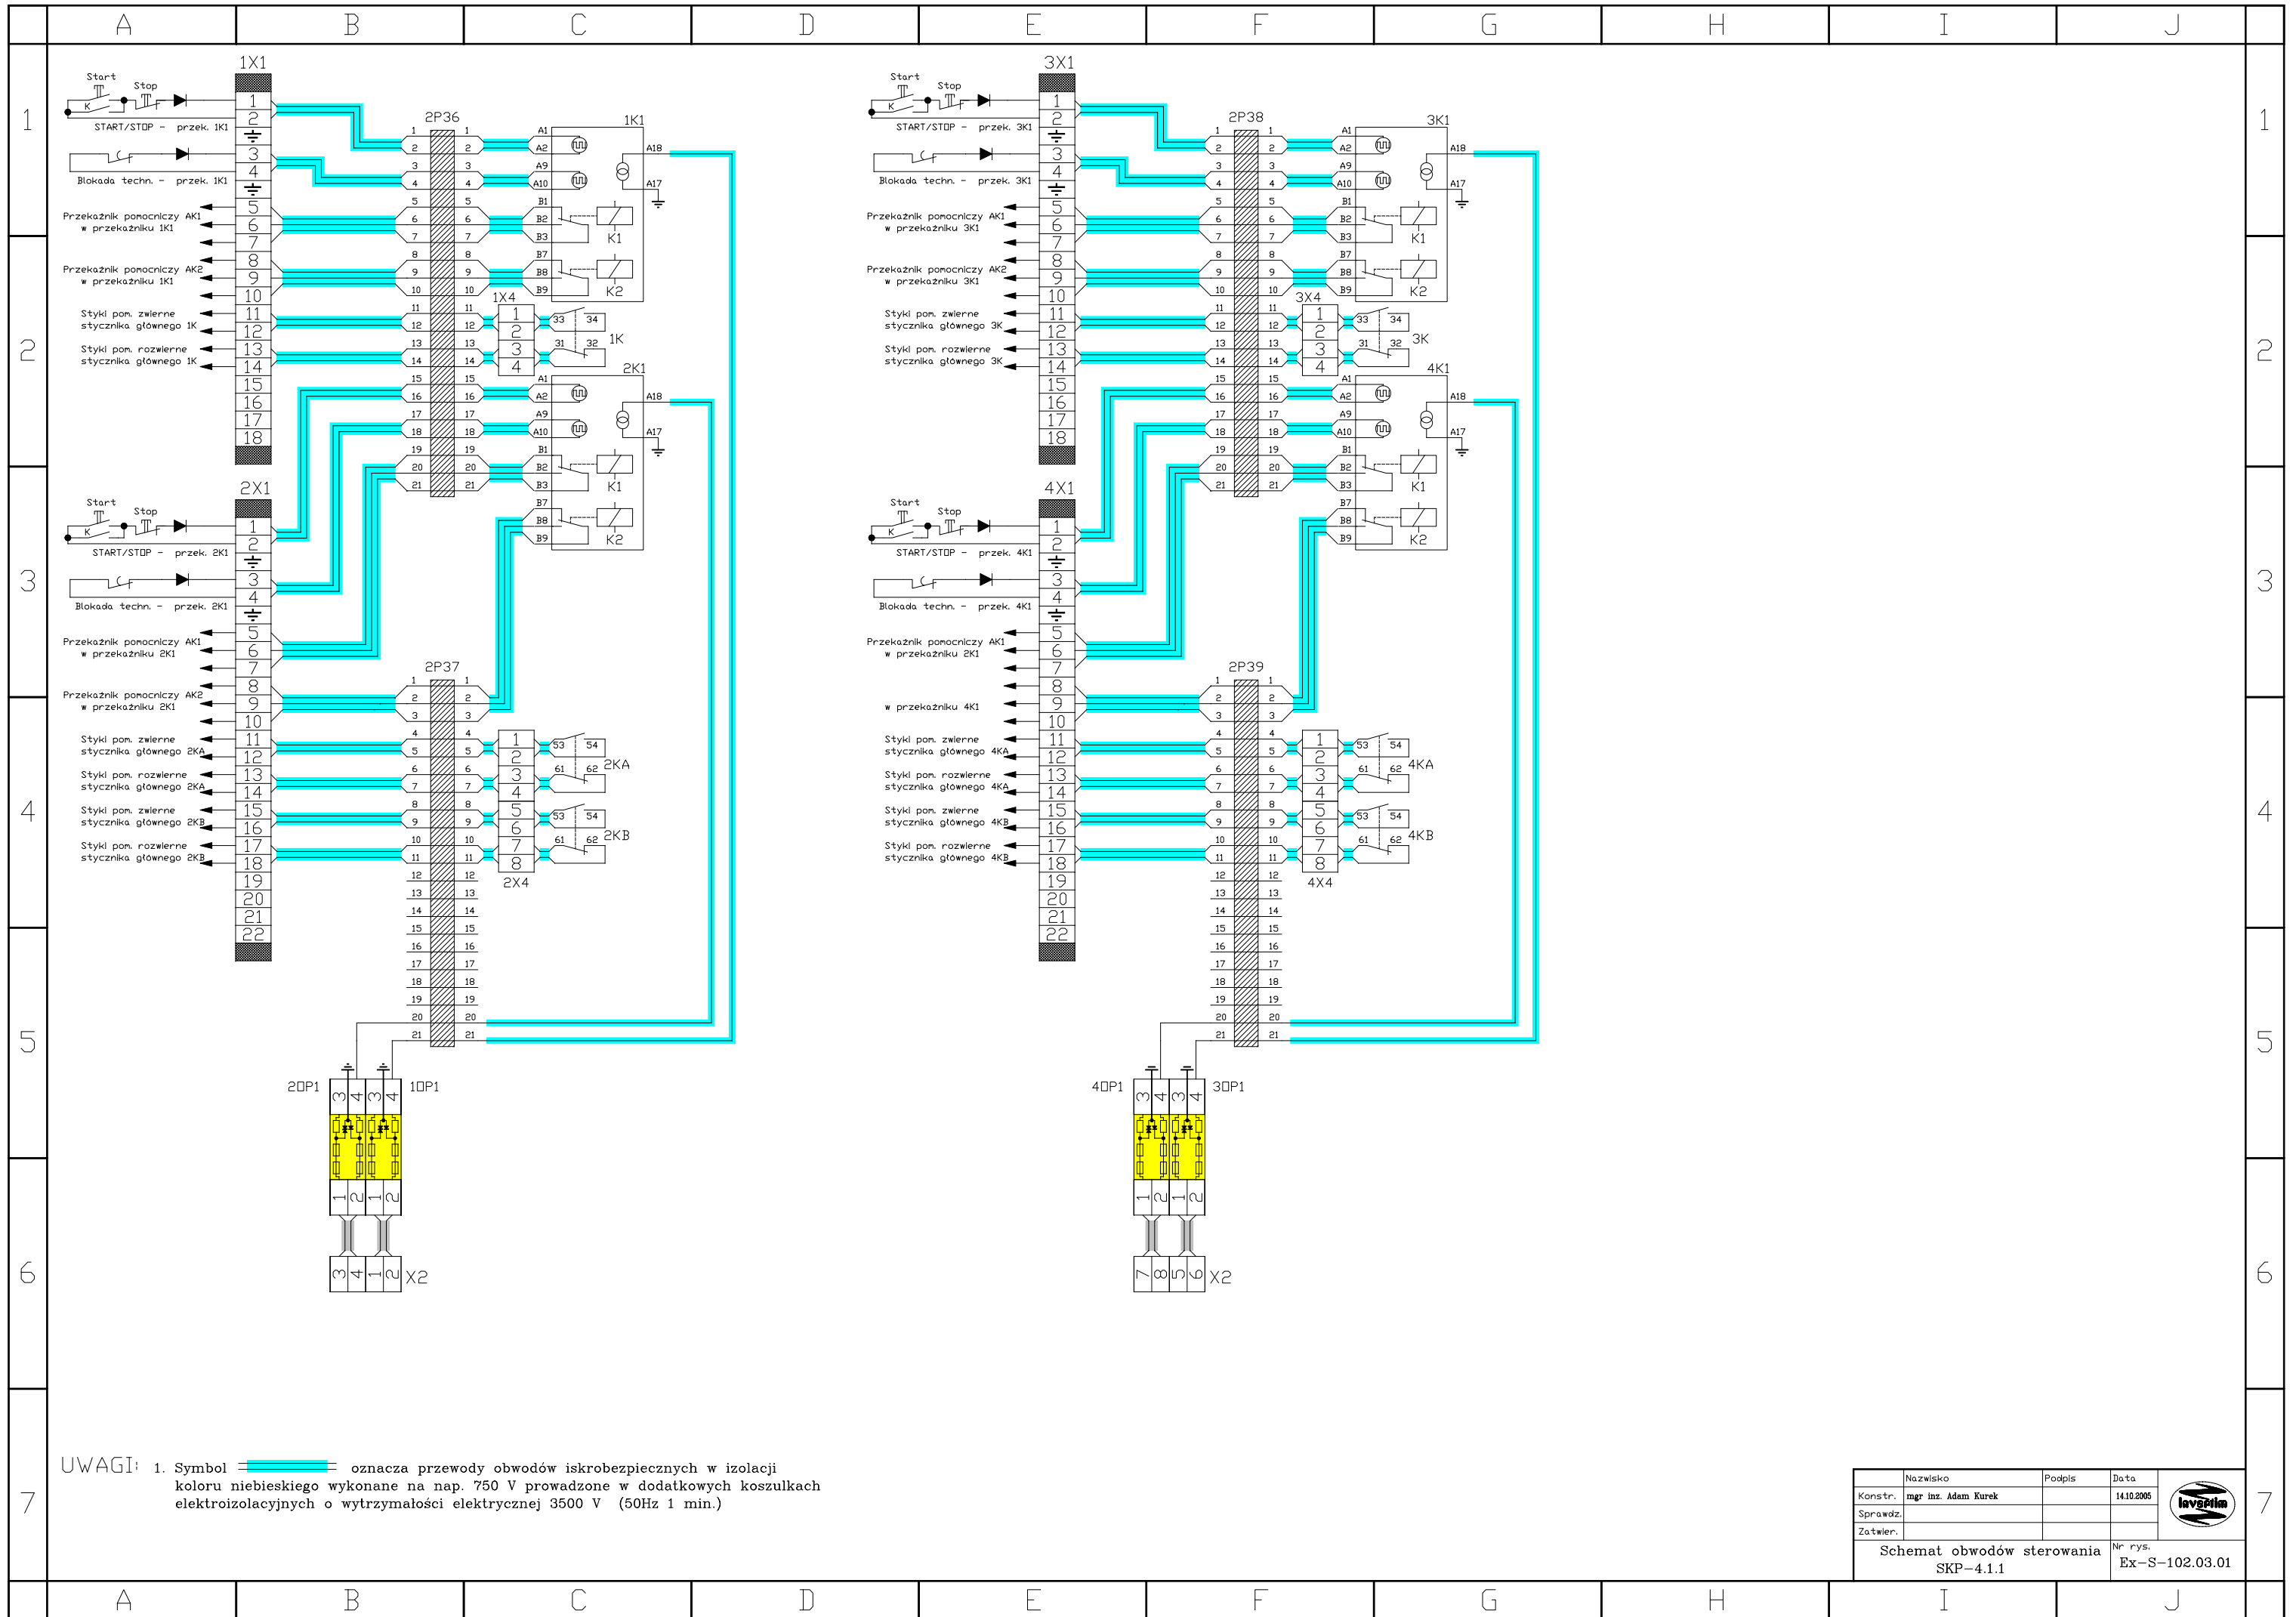

 


UWAGI: 1. Symbol  oznacza przewody obwodów iskrobezpiecznych w izolacji koloru niebieskiego wykonane na nap. 750 V prowadzone w dodatkowych koszulkach elektroizolacyjnych o wytrzymałości elektrycznej 3500 V (50Hz 1 min.)

Nazwisko	Podpis	Data	
Konstr. mgr inż. Adam Kurek		14.10.2005	
Sprawdz.			
Zatwier.			
Schemat obwodów sterowania SKP-4.1.1			Nr rys. Ex-S-102.03.01



	Nazwisko	Podpis	Data	
Konstr.	mgr inż. Adam Kurek		14.10.2005	
Sprawdz.				
Zatwier.				
Schemat obwodów nap. pomocniczych SKP-2.1				Nr rys. Ex-S-101.04.01